


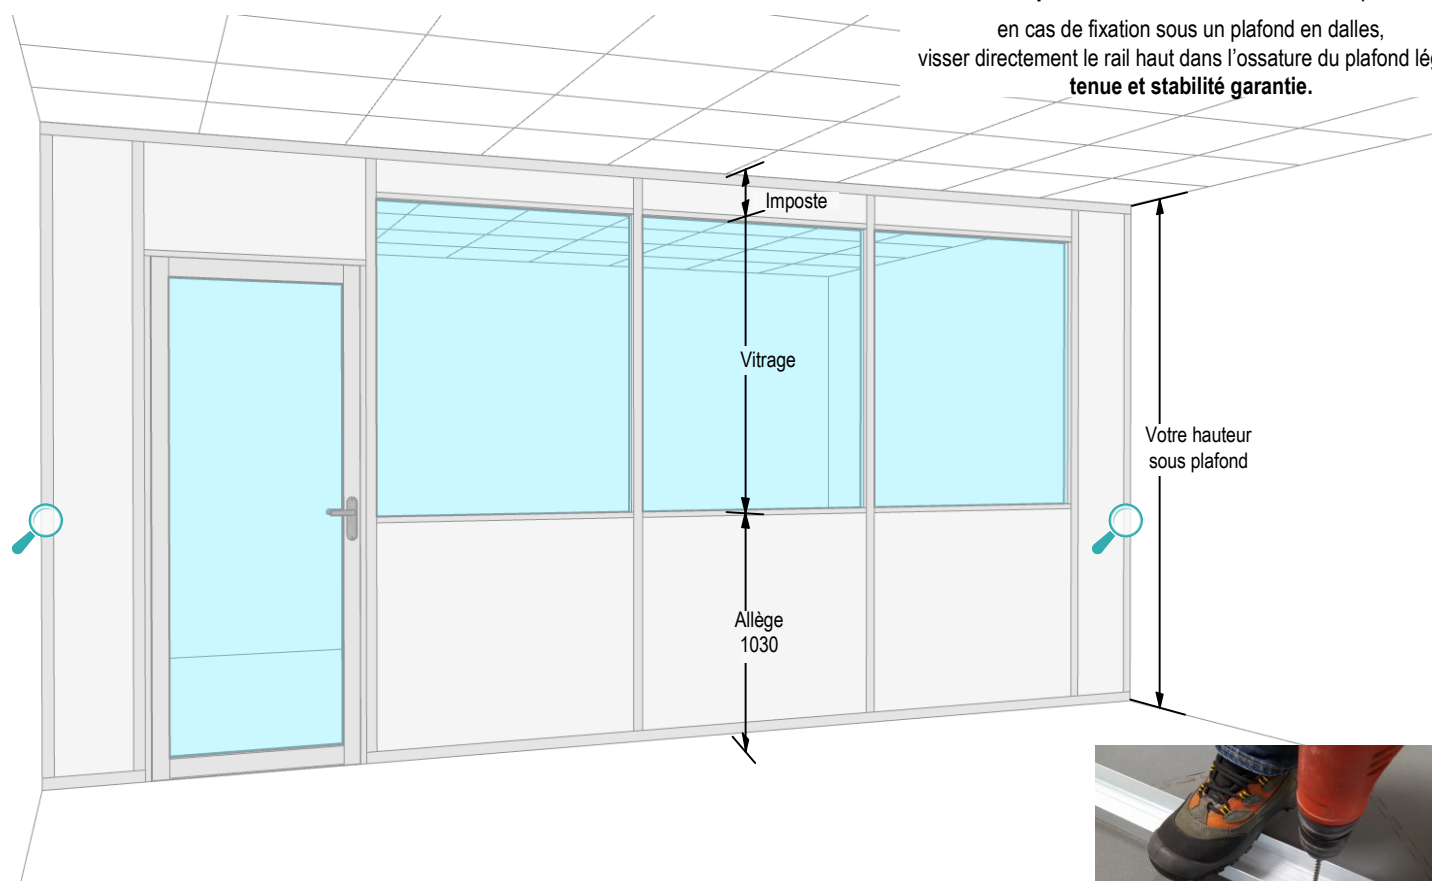
CLOISONS

- ossature ALU ép. 63 mm, double paroi mélaminé, vitrage 5 mm maintenu par parcloles PVC, finition par enjoliveurs PVC GRIS
- ajustable en hauteur +/- 10 mm

 2 rails et 2 bandes de mélaminé à recouper, pour s'ajuster à vos murs (plinthe, faux aplomb...)



fixation impérative de la cloison sous votre plafond
 en cas de fixation sous un plafond en dalles, visser directement le rail haut dans l'ossature du plafond léger.
tenue et stabilité garantie.



fixation impérative de la cloison au sol

PORTES


porte et huisserie alu laqué gris clair avec joint d'étanchéité paumelles alu et serrure à canon européen (3 clés)



porte ALU vitrée 5 mm
passage libre 825 x 2100



porte ALU pleine
passage libre 825 x 2100

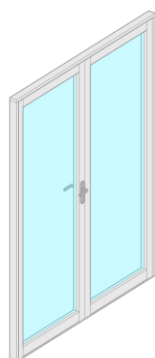

porte ALU double vitrée 5mm
passage libre 1675 x 2100



porte ALU double pleine
passage libre 1675 x 2100

COLISAGE



- Profils et plaques coupés à vos dimensions.
- Quincaillerie fournie.
- Notice de montage détaillée.